SOCIEDAD DE BENEFICENCIA DE AYACUCHO RUC: 20143117422

SOLICITUD DE COTIZACIÓN - SERVICIOS

N°	DÍA	MES	AÑO
32	23	05	2025

Razón Social : _____ RUC Nº _____

Dirección : _____

Referencia : REQUERIMIENTO Nº 001-2025-SBA/P-GG-SGSPS, INFORME Nº 154-2025-SBA/P-GG-SGN, CARTA Nº 25-2025-SBA/RYO-I, TERMINOS DE REFERENCIA, PLANO, CERTIFICADO DE CREDITO PRESUPUESTAL Nº 0126-2025-GG-OPD.

Lugar del servicio : EN EL INMUEBLE UBICADO EN LA CALLE SAN JUAN DE DIOS Nº 187 INTERIOR DE LA SBA.

Forma de pago : CHEQUE **N° de telefono** ..... **Correo Elect**.....

Comprob. Pago (marq. una x) :	FACTURA		R/H		OTRO (indicar)	

Objeto de la convocatoria : SERVICIO DE MANO DE OBRA A TODO COSTO PARA LA REFACCION Y MANTENIMIENTO DE LA COCINA UBICADA EN LOS AMBIENTES INTERIORES DEL LOCAL SAN JUAN DE DIOS Nº 187 INTERIOR.

Sírvase cotizarnos los PRECIOS NETOS del requerimiento que se detalla a continuación, el cual deberá incluir los impuestos de Ley y otros de acuerdo a Ley.

N°	DESCRIPCIÓN DEL SERVICIO	UND MED	PRECIOS	
			UNT	TOTAL
01	CONTRATAR EL SERVICIO DE MANO DE OBRA CALIFICADA A TODO COSTO DE UNA PERSONA NATURAL O JURIDICA QUE EJECUTE TRABAJOS DE LA ESPECIALIDAD DE REFACCION, MANTENIMIENTO DE PAREDES, PISOS Y LAVADEROS DE LA COCINA EN EL INMUEBLE UBICADO EN LA CALLE SAN JUAN DE DIOS Nº 187 - INTERIOR DE PROPIEDAD DE LA SOCIEDAD DE BENEFICENCIA DE AYACUCHO. PLAZO DE 30 DIAS CALENDARIOS CONTADOS A PARTIR DEL DIA SIGUIENTE DE LA NOTIFICACIÓN AL CONTRATISTA CON LA ORDEN DE SERVICIO. **PERFIL/EXPERIENCIA** * PERSONA JURIDICA, PRESENTAR CERTIFICADO DE VIGENCIA DE PODER NO MAYOR A 30 DIAS. * PERSONA NATURAL, COPIA DE DNI. * PERSONA NATURAL O JURIDICA CON RUC VIGENTE Y CONTAR CON REGISTRO NACIONAL DE PROVEEDORES RNP EN BIENES Y SERVICIOS. * PERSONA CLAVE. MAESTRO DE OBRA - CONTAR CON TITULO COMO PROFESIONAL TECNICO EN CONSTRUCCION CIVIL. - CONTAR CON EXPERIENCIA MINIMA DE 01 AÑO COMO MAESTRO DE OBRA EN EJEC. DE OBRAS. - ACREDITAR UN MONTO FACTURADO ACUMULADO EQUIVALENTE A S/. 90,000.00 POR LA CONTRATACION DE SERVICIOS IGUALES AL OBJETO DE LA CONVOCATORIA, ACREDITAR CON COPIA SIMPLE DE CONTRATOS U ORDENES DE SERVICIO. **FORMA DE PAGO:** * A LA CULMINACIÓN DE LOS TRABAJOS EL 100% DEL MONTO CONTRATADO Y PREVIA CONFORMIDAD APROBADA POR EL AREA USUARIA. **NOTA:** LOS MATERIALES ADQUIRIDOS Y UTILIZADOS PARA CADA FRENTE DE TRABAJO, TENDRAN QUE CONTAR CON SU RESPECTIVO CERTFICADO DE CALIDAD. EL PERSONAL OBRERO DEBERA CONTAR CON SUS EQUIPOS DE PROTECCION COMO SON: CASCOS, MASCARILLAS, GUANTES, GAFAS DE SEGURIDAD, ARNES Y OTROS. **PRESENTACION DE OFERTA:** EL POSTOR DEBE TOMAR EN CONSIDERACION LAS PARTIDAS DEL PRESUP. DE OBRA PARA PRESENTAR LA OFERTA ECONOMICA SEGÚN DETALLE (PROPUESTA ECONOMICA).	SERVICIO		
		VALOR REFERENCIAL		

PRESENTACION DE LA COTIZACION: a traves de una de las opciones

1	ENTREGAR AL PORTADOR, o ENVIAR A TRAVES DEL CORREO uasasba@hotmail.com, o
2	PRESENTAR POR MESA DE PARTES (SOBRE CERRADO) JR. SAN JUAN DE DIOS N° 161 INTERIOR
3	**FECHA DE PUBLICACIÓN: 23 DE MAYO DEL 2025** **FECHA DE PRESENTACIÓN: HASTA EL 27 DE MAYO DEL 2025**

Sociedad de Beneficencia de Ayacucho

Marial R. Esquivel Flores
SUPERVISOR DE LOGÍSTICA

Supervisor(a) de Logistica de la SBA

Firma y Sello del Proveedor

21

TÉRMINOS DE REFERENCIA

CONTRATACIÓN DEL SERVICIO DE MANO DE OBRA A TODO COSTO PARA REFACCIÓN Y MANTENIMIENTO DE COCINA UBICADO EN LOS AMBIENTES INTERIORES DEL LOCAL DE SAN JUAN DE DIOS N°187– PROPIEDAD DE LA SOCIEDAD DE BENEFICENCIA DE AYACUCHO.

1. **DENOMINACIÓN DE LA CONTRATACIÓN**
   Contratar los servicios de mano de obra calificada de un (01) contratista, para trabajos de la especialidad de refacción, mantenimiento de paredes, pisos y lavaderos.

2. **ENTIDAD CONTRATANTE:**
   Sociedad de Beneficencia de Ayacucho.

3. **ÁREA QUE REALIZA EL REQUERIMIENTO:**
   Área Usuaria.

4. **UBICACIÓN Y LOCALIZACIÓN:**
   Su ubicación política corresponde a:
   Departamento : **Ayacucho**
   Provincia : **Huamanga**
   Distrito : **Ayacucho**
   Dirección : **Calle San Juan de Dios N° 187**

5. **FINALIDAD**
   Ejecutar trabajos de la especialidad en refacción y mantenimiento de cocina ubicado en los ambientes interiores del local de San Juan de Dios N°187, propiedad de la Sociedad de Beneficencia de Ayacucho.

6. **OBJETO DE LA CONTRATACIÓN**
   Contar con el servicio de mano de obra (a todo costo) de una persona natural o jurídica que ejecute los trabajos en la especialidad de refacción y mantenimiento de paredes, pisos y lavaderos de la cocina en el inmueble ubicado en la calle San Juan de Dios N°187, propiedad de la Sociedad de Beneficencia de Ayacucho (detallado en el ítem 9.1, 9.2 y 9.3).

7. **RECURSOS Y FACILIDADES POR LA ENTIDAD**
   La entidad brindará las facilidades para la ejecución de los trabajos y un espacio dentro del inmueble para resguardar los materiales y herramientas del contratista.

8. **PLAZO PARA LA EJECUCIÓN DE LOS TRABAJOS**
   El servicio se ejecutará en un plazo máximo de treinta (30) días calendarios, contados a partir del día siguiente de la notificación al CONTRATISTA con la orden de servicio.

9. **ALCANCES Y DESCRIPCIÓN DEL SERVICIO**

   9.1. Partidas que comprende el servicio:

Rubén Yupanqui Oré
INGENIERO AGRICOLA
CIP. 301859

ITEM	DESCRIPCIÓN DE LA PARTIDA	UND	METRADO
01	REFACCIÓN Y MANTENIMIENTO DE COCINA UBICADO EN LOS AMBIENTES INTERIORES DEL LOCAL DE SAN JUAN DE DIOS N°187		
01.01	TRABAJOS PRELIMINARES		
01.01.01	DEMOLICION DE LOSETAS CERÁMICAS		
01.01.01.01	DEMOLICIÓN DE MESON Y LAVADERO N°01	M2	16.31
01.01.01.02	DEMOLICIÓN EN LAVADERO N°02	M2	7.09
01.01.01.03	DEMOLICIÓN EN ZÓCALO	M2	30.57
01.01.01.04	DEMOLICIÓN DEL PISO	M2	48.70
01.01.01.05	DEMOLICIÓN DE VENTANAS	M2	0.76
01.01.02	DEMOLICION DE PISO		
01.01.02.01	DEMOLICIÓN DEL PISO DE CONCRETO C/EQUIPO	M2	48.70
01.01.03	ELIMINACIÓN DE MATERIAL EXCEDENTE		
01.01.03.01	ACARREO DE MATERIAL EXCEDENTE	M3	10.30
01.01.03.02	ELIMINACIÓN DE MATERIAL EXCEDENTE CON EQUIPO	M3	10.30
01.01.04	ACARREO DE MATERIAL DE CONSTRUCCIÓN		
01.01.04.01	ACARREO Y/O TRASLADO DE MATERIALES DE CONSTRUCCIÓN (D=50M APROX.)	GLB	1.00
01.02	ESTRUCTURA		
01.02.01	CONCRETO SIMPLE		
01.02.01.01	CONCRETO FALSO PISO 1:12, E=4"	M3	4.87
01.02.01.02	CONCRETO (REPOSICIÓN DE PISO)	M3	0.31
01.02.02	CONCRETO ARMADO		
01.02.02.01	MESON DE CONCRETO EN LAVADERO N°02 EN COCINA N°01		
01.02.02.01.01	ACERO DE REFUERZO fy=4200 Kg/cm2.	kg	3.17
01.02.02.01.02	ENCOFRADO Y DESENCOFRADO	M2	0.51
01.02.02.01.03	CONCRETO f'c= 210 kg/cm2	M3	0.05
01.02.02.01.04	CURADO DE CONCRETO	M2	0.51
01.02.02.02	MESON Y LAVADERO DE CONCRETO EN COCINA N°02		
01.02.02.02.01	ACERO DE REFUERZO fy=4200 Kg/cm2.	kg	8.19
01.02.02.02.02	ENCOFRADO Y DESENCOFRADO	M2	1.32
01.02.02.02.03	CONCRETO f'c= 210 kg/cm2	M3	0.13
01.02.02.02.04	CURADO DE CONCRETO	M2	1.32
01.02.03	PISOS		
01.02.03.01	PISO CERÁMICO DE 45X45CM	M2	48.70
01.03	ARQUITECTURA		
01.03.01	MUROS Y TABIQUES		
01.03.01.01	MURO DE LADRILLO APAREJO EN SOGA M:1:1:4 (LAVADERO)	M2	0.35
01.03.02	REVOQUES, ENLUCIDOS Y MOLDURAS		
01.03.02.01	TARRAJEO PRIMARIO MORTERO C:A 1:5 (ZOCALOS)	M2	52.55
01.03.02.02	TARRAJEO PRIMARIO MORTERO C:A 1:5 (LAVADEROS)	M2	6.10
01.03.02.03	TARRAJEO DE PAREDES CON YESO	M2	0.95
01.03.03	REVESTIMIENTO DE MESON Y LAVADERO DE CONCRETO CON CERÁMICA		
01.03.03.01	MESON Y LAVADERO N°01, CON BORDES DE ALUMINIO (COCINA N°01)	M2	9.26
01.03.03.02	MESON Y LAVADERO N°02, CON BORDES DE ALUMINIO (COCINA N°01)	M2	6.58

Rubén Yupanqui Oré
INGENIERO AGRICOLA
CIP. 301859

01.03.03.03	MESON Y LAVADERO N°01, CON BORDES DE ALUMINIO (COCINA N°02)	M2	6.16
01.03.04	**REVESTIMIENTO DE MENTANA CON CERÁMICA**		
01.03.04.01	VENTANAS I Y 2	M2	0.76
01.03.05	**ZOCALOS Y CONTRAZOCALOS**		
01.03.05.01	ZOCALO DE CERÁMICA	M2	36.59
01.03.06	**PINTURA**		
01.03.06.01	PINTURA LATEX CPP A DOS MANOS EN MUROS INTERIORES	M2	35.63
01.03.06.02	PINTURA LATEX CPP A DOS MANOS EN CIELO RASO (TRIPLAY)	M2	48.70
01.03.07	**COBERTURA**		
01.03.07.01	REPOSICIÓN DE LA COBERTURA (TEJA ANDINA DE FIBROCEMENTO)	M2	1.64
01.04	**INSTALACIONES SANITARIAS**		
01.04.01	**SISTEMA DE DESAGUE**		
01.04.01.01	**RED DE DESAGUE**		
01.04.01.01.01	TUBERÍA SAL PARA DESAGÜE D=4"	M	25.03
01.04.01.01.02	TUBERÍA SAL PARA DESAGÜE D=2"	M	7.11
02.04.01.03	**APARATOS SANITARIOS**		
02.04.01.03.03	ACCESORIOS PARA DESAGÜE	GLB	1.00
02.04.01.04	**SISTEMA DE RED DE AGUA FRIA**		
02.04.01.04.01	LLAVE LAVADERO PARED CON PICO TIPO L 1/2"	UND	5.00
02.04.01.04.02	TUBERIA PARA RED DE AGUA FRÍA D=1/2"	M	27.29
02.04.01.04.03	ACCESORIOS PARA RED DE AGUA	GLB	1.00
02.04	**INSTALACIONES ELECTRICAS**		
02.04.01.01.02	MANTENIMIENTO DE LUMINARIAS	GLB	1.00
02.04.01.01.02	MANTENIMIENTO DE TOMACORRIENTE (INCLUYE REMOCIÓN E INSTALACIÓN EN DOS PUNTOS)	GLB	1.00

9.2. Materiales a utilizar:

ITEM	MATERIALES	U.M.	CANTIDAD
1	ALAMBRE NEGRO RECOCIDO N° 16	kg	1.00
2	CLAVO PARA MADERA C/C DE 2 1/2"	kg	1.00
3	CLAVO PARA MADERA C/C DE 2"	kg	1.00
4	ACERO CORRUGADO DE 8mm fy = 4200 kg/cm2 GRADO 60	varilla	3.00
5	YESO EN BOLSA DE 25 KG	bolsa	3.00
6	ARENA FINA	m3	1.00
7	HORMIGON	m3	5.00
8	CEMENTO PORTLAND TIPO I (42.5 kg)	bolsa	25.00
9	LADRILLO ARCILLA CORRIENTE 9X12X22 cm	und	15.00
10	LIJA PARA PARED N°100	plg	5.00
11	CERAMICA DE 45X45CM DE ALTO TRANSITO	m2	52.50
12	CERAMICA DE 30X60CM	m2	78.50
13	FRAGUA	kg	35.00
14	PEGAMENTO PARA CERAMICAS BOLSA X 25KG	bolsa	28.00
15	CRUCETAS DE PLASTICO P/CERAMICOS DE 2MMX 300 UND	bolsa	5.00
16	PERFIL DE ALUMINIO DE 11.50MM X 2.40M	m	45.60
17	VÁLVULA DE PASO C/R DE 1/2" PVC SAP	UND	2.00
18	NIPLE PVC SAP DE 1/2"	UND	4.00
19	UNION UNIVERSAL PCV SAP DE 1/2"	UND	4.00
20	ADAPTADOR PVC SAP DE 1/2"	UND	10.00
21	CODO DE BRONCE 1/2" X 90°	UND	5.00

Rubén Yupanqui Oré
INGENIERO AGRICOLA
CIP. 301859

22	CODO PVC SAP DE 1/2"	UND	14.00
23	TEE PVC SAP DE 1/2"	UND	4.00
24	TUBERIA PVC -SAP 1/2" X 5 m	UND	7.00
25	LLAVE LAVADERO PARED CON PICO TIPO L 1/2"	UND	5.00
26	CODO PVC 4" X 90° DESAGUE	UND	15.00
27	YEE PVC SAL 4" x 2"	UND	2.00
28	YEE PVC SAL DE 2"	UND	2.00
29	TEE PVC SAL DE 4" CON REDUCCIÓN A 2"	UND	1.00
30	SUMIDERO PESADO DE BRONCE 4"	UND	5.00
31	TRAMPA PARA LAVADERO 2"	UND	5.00
32	CODO PVC 2" X 90° DESAGUE	UND	10.00
33	TUBERIA PVC-SAL 4" X 3 m	UND	10.00
34	TUBERIA PVC-SAL 2" X 3 m	UND	5.00
35	CINTA TEFLON	UND	5.00
36	PEGAMENTO PARA PVC DE 32FL.OZ (946 ML)	UND	2.00
37	PINTURA LATEX COLOR BLANCO HUMO	GALON	3.00
38	TEJA ANDINA DE FIBROCEMENTO ETERNIT 1.14 X 0.72 METROS INCLUYE/ TORNILLO CON CAPUCHON	PLANCHA	2.00
39	TOMACORRIENTE TRIPLE UNIVERSAL P/EMPOTRAR	UND	2.00
40	TUBO PVC SEL DE 3/4" X3M	UND	2.00
41	CURVA PVC SEL DE 3/4"	UND	2.00
42	CABLE THW 12 AWG INDECO	M	5.00

NOTA:

- Los materiales adquiridos y utilizados para cada frente de trabajo, tendrán que contar con su respectivo certificado de calidad; los cuales estarán verificados por el Sub Gerente de Negocios de la SBA.
- El personal obrero deberá contar con sus equipos de protección (EPP de seguridad) como son cascos, mascarillas, guantes, gafas de seguridad, arnés y otros.

  En caso de incumplimiento (en ambos casos) estará sujeto a penalidades conforme a lo establecido en el ítem 12.

10. FORMA DE PAGO:

La forma de pago será de la siguiente manera:

- **La Entidad cancelará el 100%** del monto contratado a la culminación de los trabajos previa conformidad del servicio por parte de la Sub Gerencia de Negocios o quien haga las veces y del área usuaria.

11. POSTOR O CONTRATISTA.

11.1 REQUISITOS

- Persona Natural o Jurídica con RUC vigente y contar con Registro Nacional de Proveedores – RNP en bienes y servicios.
- Documento que acredite la representación de quien suscribe la oferta.

  En caso de persona jurídica, copia del certificado de vigencia de poder del representante legal, apoderado o mandatario designado para tal efecto, expedido por registros públicos con una antigüedad no mayor de treinta (30) días calendario a la presentación de ofertas, computada desde la fecha de emisión.

Rubén Yupanqui Oré
INGENIERO AGRICOLA
CIP. 301859

En caso de persona natural, copia del documento nacional de identidad o documento análogo, según corresponda.

- Para la presentación de la oferta económica, los postores deben tomar en consideración las partidas del presupuesto de obra según detalle y adjuntar.

11.2 PERSONAL CLAVE

Maestro de obra

- Contar con título como profesional técnico en construcción civil.
- Contar con experiencia mínima de 01 año como maestro de obra en la ejecución de obras.
- Acreditar un monto facturado acumulado equivalente a S/ 90,000.00 por la contratación de servicios iguales al objeto de la convocatoria, debiéndose acreditar con copia simple de contratos u órdenes de servicio.

El postor que no cumpla con la experiencia requerida, queda automáticamente eliminado del proceso sin lugar a reclamos.

12. DE LAS PENALIDADES

Las que se contemplan por retraso en la entrega del bien, servicio u obra, de ser el caso, bajo la aplicación de la siguiente formula:

Penalidad diaria = 0.10 x monto
F x plazo en días

Donde F tiene los siguientes valores:

a) Para plazos menores o iguales a sesenta (60) días, para bienes, servicios en general, consultorías y ejecución de obras: F = 0.40.

La sumatoria de los montos correspondientes a la aplicación de penalidades por el atraso en el cumplimiento de las prestaciones no puede ser superior al diez por ciento (10%) del monto total del contrato vigente.

OTRAS PENALIDADES.

PENALIDADES	FORMA DE CALCULO	PROCEDIMIENTO
En caso el contratista incumpla con su obligación de ejecutar la prestación con el personal acreditado o debidamente sustituido.	1/2000 del monto del contrato por cada día	Según informe o acta del Sub Gerente de Negocios
EQUIPOS DE SEGURIDAD Cuando el personal Obrero no cuente con equipos de seguridad (EPP)	1/2000 del monto del contrato	Según informe o acta del Sub Gerente de Negocios
En caso que el contratista no cuenta los equipos de seguridad colectiva	1/2000 del monto del contrato por cada día	Según informe o acta del Sub Gerente de Negocios
MATERIALES Cuando los materiales utilizados no son adecuados o son de mala calidad	1/2000 del monto del contrato por cada material identificado.	Según informe o acta del Sub Gerente de Negocios

13. VALOR REFERENCIAL.

El Valor Referencial del servicio de mano de obra a todo costo para la REFACCIÓN Y MANTENIMIENTO DE COCINA UBICADO EN LOS AMBIENTES INTERIORES DEL LOCAL DE SAN JUAN DE DIOS N°187, asciende a la suma de

Rubén Yupanqui Oré
INGENIERO AGRICOLA
CIP 301859

el cual incluyen la adquisición de materiales, equipos y herramientas manuales, y todo cuanto de hecho y de derecho es necesario para el cabal cumplimiento del objeto del contrato, incluyendo leyes y beneficios laborales del personal a cargo de EL CONTRATISTA, imprevistos de cualquier naturaleza, impuestos transportes seguros directos y contra terceros.

PROPUESTA ECONÓMICA

ITEM	DESCRIPCIÓN DE LA PARTIDA	UND	METRADO	P.U.	PRES. TOTAL
01	REFACCIÓN Y MANTENIMIENTO DE COCINA UBICADO EN LOS AMBIENTES INTERIORES DEL LOCAL DE SAN JUAN DE DIOS N°187				
01.01	TRABAJOS PRELIMINARES				
01.01.01	DEMOLICION DE LOSETAS CERÁMICAS				
01.01.01.01	DEMOLICIÓN DE MESON Y LAVADERO N°01	M2	16.31		
01.01.01.02	DEMOLICIÓN EN LAVADERO N°02	M2	7.09		
01.01.01.03	DEMOLICIÓN EN ZÓCALO	M2	30.57		
01.01.01.04	DEMOLICIÓN DEL PISO	M2	48.70		
01.01.01.05	DEMOLICIÓN DE VENTANAS	M2	0.76		
01.01.02	DEMOLICION DE PISO				
01.01.02.01	DEMOLICIÓN DEL PISO DE CONCRETO C/EQUIPO	M2	48.70		
01.01.03	ELIMINACIÓN DE MATERIAL EXCEDENTE				
01.01.03.01	ACARREO DE MATERIAL EXCEDENTE	M3	10.30		
01.01.03.02	ELIMINACIÓN DE MATERIAL EXCEDENTE CON EQUIPO	M3	10.30		
01.01.04	ACARREO DE MATERIAL DE CONSTRUCCIÓN				
01.01.04.01	ACARREO Y/O TRASLADO DE MATERIALES DE CONSTRUCCIÓN (D=50M APROX.)	GLB	1.00		
01.02	ESTRUCTURA				
01.02.01	CONCRETO SIMPLE				
01.02.01.01	CONCRETO FALSO PISO 1:12, E=4"	M3	4.87		
01.02.01.02	CONCRETO (REPOSICIÓN DE PISO)	M3	0.31		
01.02.02	CONCRETO ARMADO				
01.02.02.01	MESON DE CONCRETO EN LAVADERO N°02 EN COCINA N°01				
01.02.02.01.01	ACERO DE REFUERZO fy=4200 Kg/cm2.	kg	3.17		
01.02.02.01.02	ENCOFRADO Y DESENCOFRADO	M2	0.51		
01.02.02.01.03	CONCRETO f'c= 210 kg/cm2	M3	0.05		
01.02.02.01.04	CURADO DE CONCRETO	M2	0.51		
01.02.02.02	MESON Y LAVADERO DE CONCRETO EN COCINA N°02				
01.02.02.02.01	ACERO DE REFUERZO fy=4200 Kg/cm2.	kg	8.19		
01.02.02.02.02	ENCOFRADO Y DESENCOFRADO	M2	1.32		
01.02.02.02.03	CONCRETO f'c= 210 kg/cm2	M3	0.13		
01.02.02.02.04	CURADO DE CONCRETO	M2	1.32		
01.02.03	PISOS				
01.02.03.01	PISO CERÁMICO DE 45X45CM	M2	48.70		
01.03	ARQUITECTURA				
01.03.01	MUROS Y TABIQUES				
01.03.01.01	MURO DE LADRILLO APAREJO EN SOGA M:1:4 (LAVADERO)	M2	0.35		

Rubén Yupanqui Oré
INGENIERO AGRICOLA
CIP. 301859

01.03.02	**REVOQUES, ENLUCIDOS Y MOLDURAS**				
01.03.02.01	TARRAJEO PRIMARIO MORTERO C:A 1:5 (ZOCALOS)	M2	52.55		
01.03.02.02	TARRAJEO PRIMARIO MORTERO C:A 1:5 (LAVADEROS)	M2	6.10		
01.03.02.03	TARRAJEO DE PAREDES CON YESO	M2	0.95		
01.03.03	**REVESTIMIENTO DE MESON Y LAVADERO DE CONCRETO CON CERÁMICA**				
01.03.03.01	MESON Y LAVADERO N°01, CON BORDES DE ALUMINIO (COCINA N°01)	M2	9.26		
01.03.03.02	MESON Y LAVADERO N°02, CON BORDES DE ALUMINIO (COCINA N°01)	M2	6.58		
01.03.03.03	MESON Y LAVADERO N°01, CON BORDES DE ALUMINIO (COCINA N°02)	M2	6.16		
01.03.04	**REVESTIMIENTO DE MENTANA CON CERÁMICA**				
01.03.04.01	VENTANAS 1 Y 2	M2	0.76		
01.03.05	**ZOCALOS Y CONTRAZOCALOS**				
01.03.05.01	ZOCALO DE CERÁMICA	M2	36.59		
01.03.06	**PINTURA**				
01.03.06.01	PINTURA LATEX CPP A DOS MANOS EN MUROS INTERIORES	M2	35.63		
01.03.06.02	PINTURA LATEX CPP A DOS MANOS EN CIELO RASO (TRIPLAY)	M2	48.70		
01.03.07	**COBERTURA**				
01.03.07.01	REPOSICIÓN DE LA COBERTURA (TEJA ANDINA DE FIBROCEMENTO)	M2	1.64		
01.04	**INSTALACIONES SANITARIAS**				
01.04.01	**SISTEMA DE DESAGUE**				
01.04.01.01	**RED DE DESAGUE**				
01.04.01.01.01	TUBERÍA SAL PARA DESAGÜE D=4"	M	25.03		
01.04.01.01.02	TUBERÍA SAL PARA DESAGÜE D=2"	M	7.11		
02.04.01.03	**APARATOS SANITARIOS**				
02.04.01.03.03	ACCESORIOS PARA DESAGÜE	GLB	1.00		
02.04.01.04	**SISTEMA DE RED DE AGUA FRIA**				
02.04.01.04.01	LLAVE LAVADERO PARED CON PICO TIPO L 1/2"	UND	5.00		
02.04.01.04.02	TUBERIA PARA RED DE AGUA FRÍA D=1/2"	M	27.29		
02.04.01.04.03	ACCESORIOS PARA RED DE AGUA	GLB	1.00		
02.04	**INSTALACIONES ELECTRICAS**				
02.04.01.01.02	MANTENIMIENTO DE LUMINARIAS	GLB	1.00		
02.04.01.01.02	MANTENIMIENTO DE TOMACORRIENTE (INCLUYE REMOCIÓN E INSTALACIÓN EN DOS PUNTOS)	GLB	1.00		
			PRESUPUESTO TOTAL		

Rubén Yupanqui Oré
INGENIERO AGRICOLA
CIP. 301859

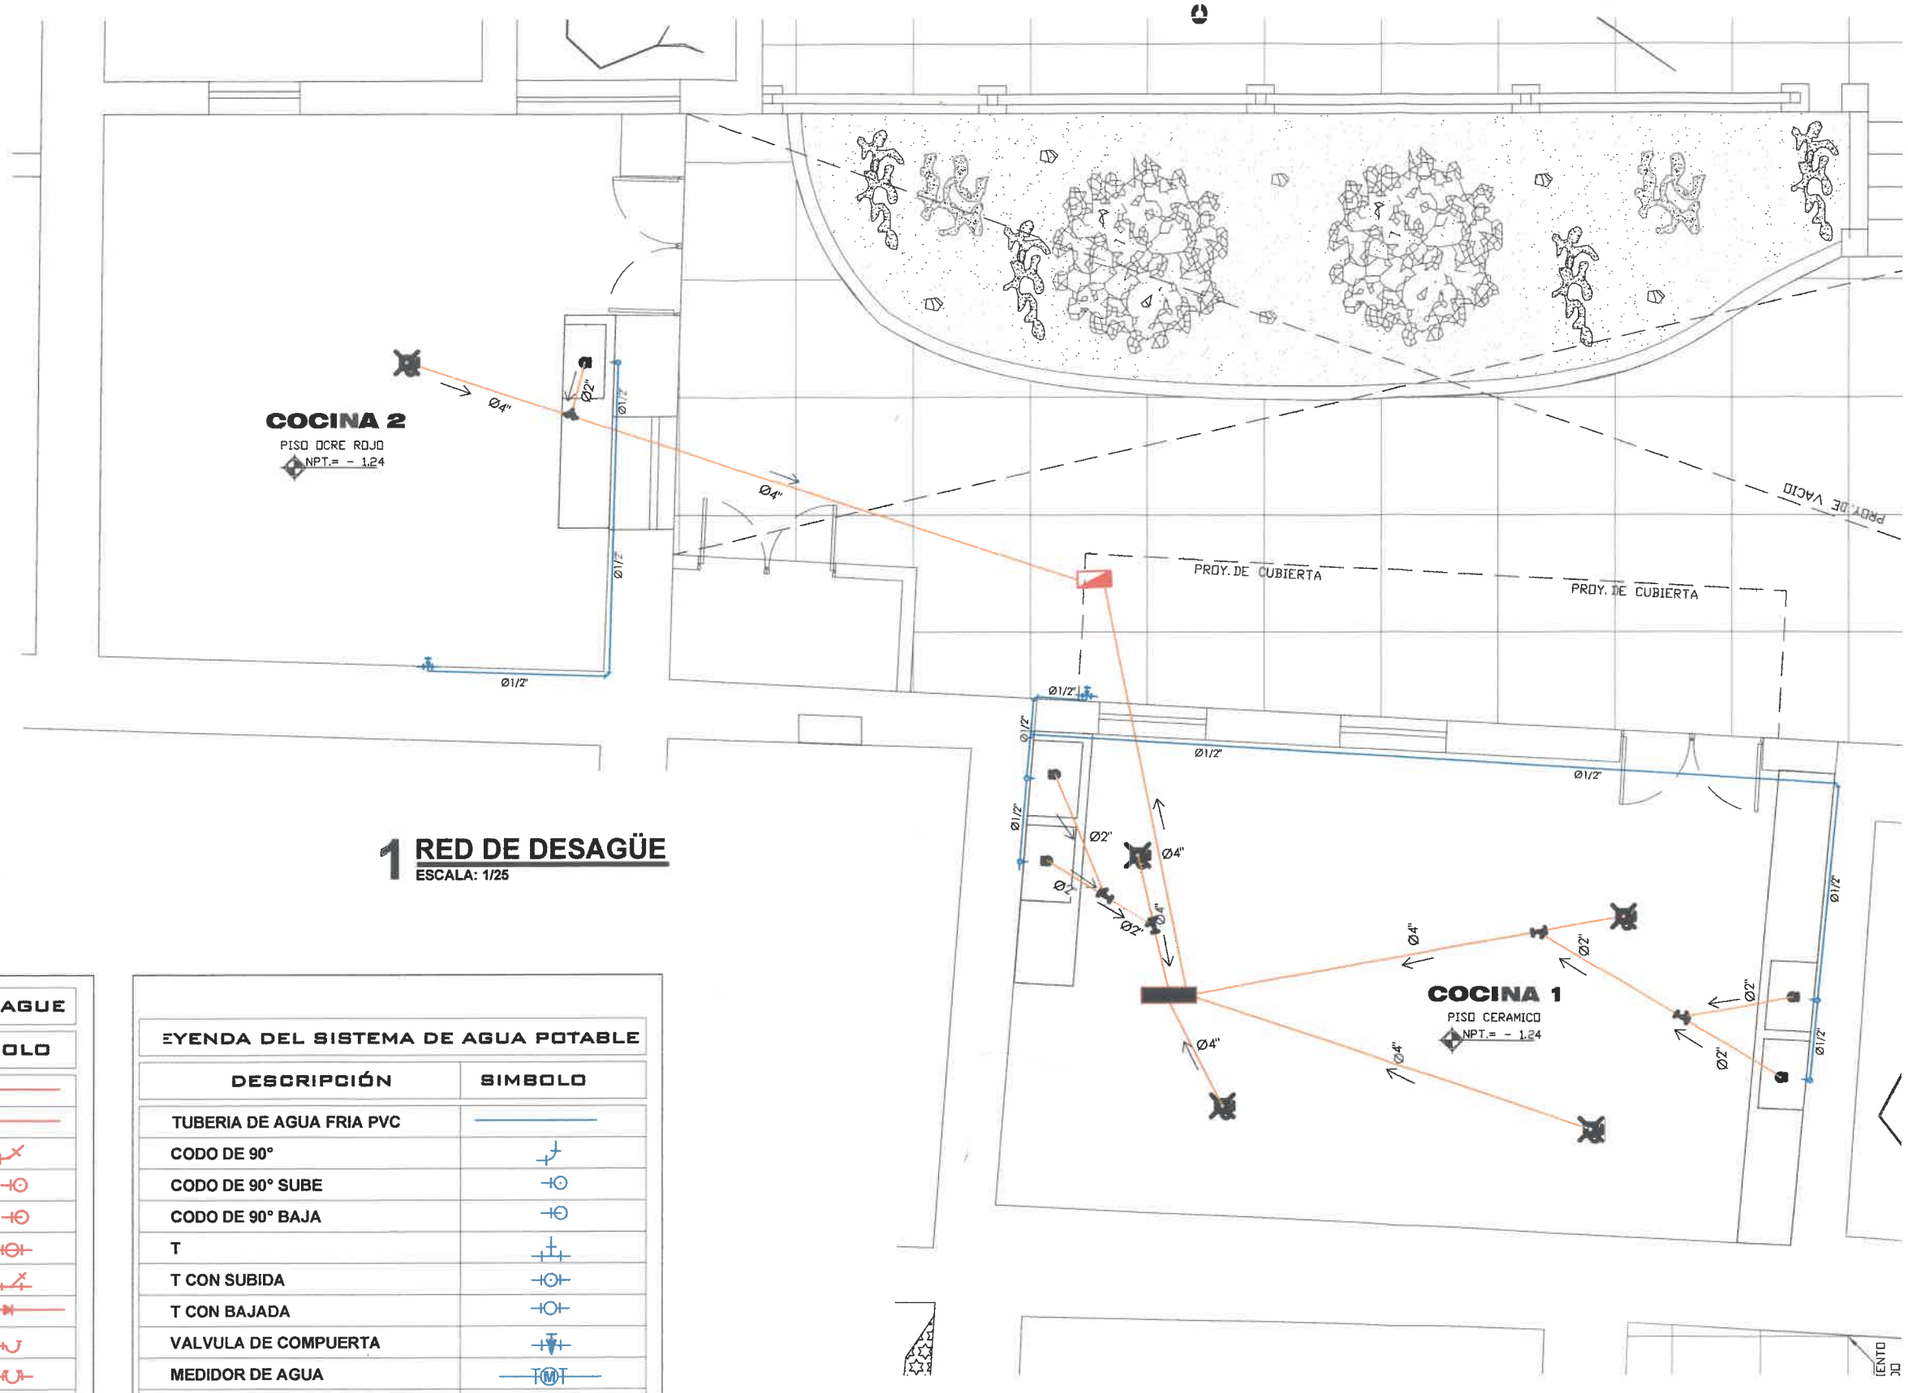

1 RED DE DESAGÜE
ESCALA: 1/25

LEYENDA DEL SISTEMA DE DESAGUE	
DESCRIPCIÓN	SIMBOLO
TUBERIA DE DESAGUE	
TUBERIA DE VENTILACION	
CODO DE 45 °	
CODO DE 90° SUBE	
CODO DE 90° BAJA	
"T" CON BAJADA	
"Y" SIMPLE	
REDUCCION	
TRAMPA "P"	
TRAMPA "P"	
SUMIDERO PARA LIMPIEZA	
REGISTRO ROSCADO	
CAJA DE REGISTRO	

LEYENDA DEL SISTEMA DE AGUA POTABLE	
DESCRIPCIÓN	SIMBOLO
TUBERIA DE AGUA FRIA PVC	
CODO DE 90°	
CODO DE 90° SUBE	
CODO DE 90° BAJA	
T	
T CON SUBIDA	
T CON BAJADA	
VALVULA DE COMPUERTA	
MEDIDOR DE AGUA	
VALVULA DE RETENCION (CHECK)	
REDUCCION	
UNION UNIVERSAL	

SOCIEDAD DE BENEFICENCIA AYACUCHO
V° B°
SUB GERENTE DE NEGOCIOS

SOCIEDAD DE BENEFICENCIA DE AYACUCHO

PROYECTO : "REFACCIÓN DE LA COCINA DEL COMEDOR SAN JUAN DE DIOS"

PLANO : RED DE AGUA Y DESAGÜE

LAMINA : IS-01

ESCALA : INDICADA

FECHA : MAYO, 2025